

PLANER  
**SCAVEN HÜTZ**  
 DIPL. ING. ARCHITEKT  
 SCHELLERDAMM 4  
 21079 HAMBURG  
 040 / 767 95 290  
 mail@scavenhuetz.de  
 scavenhuetz.de


INDEX A TRENNWAND BAD - FLUR WE1 VERSCHOBEN, TERRASSENTÜR WE2 ENTFÄLLT + TREPPEN FÜR TERRASSE ADIIERT, WOHNEN & SCHLAFEN WE2 GETAUSCHT + TÜR ZU WOHNEN NEU EINGEFÜGT  
 14.03.2024

PROJEKT UMBAU FORSTHOF KNEESE  
 HAUPTSTRABE 15  
 19205 KNEESE  
 POOLSEVEN GMBH & CO.KG  
 GROBE ELBSTRABE 45  
 22767 HAMBURG  
 BAUHERR:IN


DARSTELLUNG GRUNDRISS EG  
 PHASE AUSFÜHRUNGSPLANUNG  
 DATEI 500\_Kneese\_20250328\_AP11.pln  
 GEZEICHNET LISA RUGE

ERSTELLT 08.02.2022  
 MABSTAB  
 INDEX  
 STAND 12.05.2025  
 FORMAT DIN A3  
 NUMMER  
**A 201**


ENTWURF URHEBERRECHTLICH GESCHÜTZT | ALLE MAßE SIND AM BAU ZU PRÜFEN

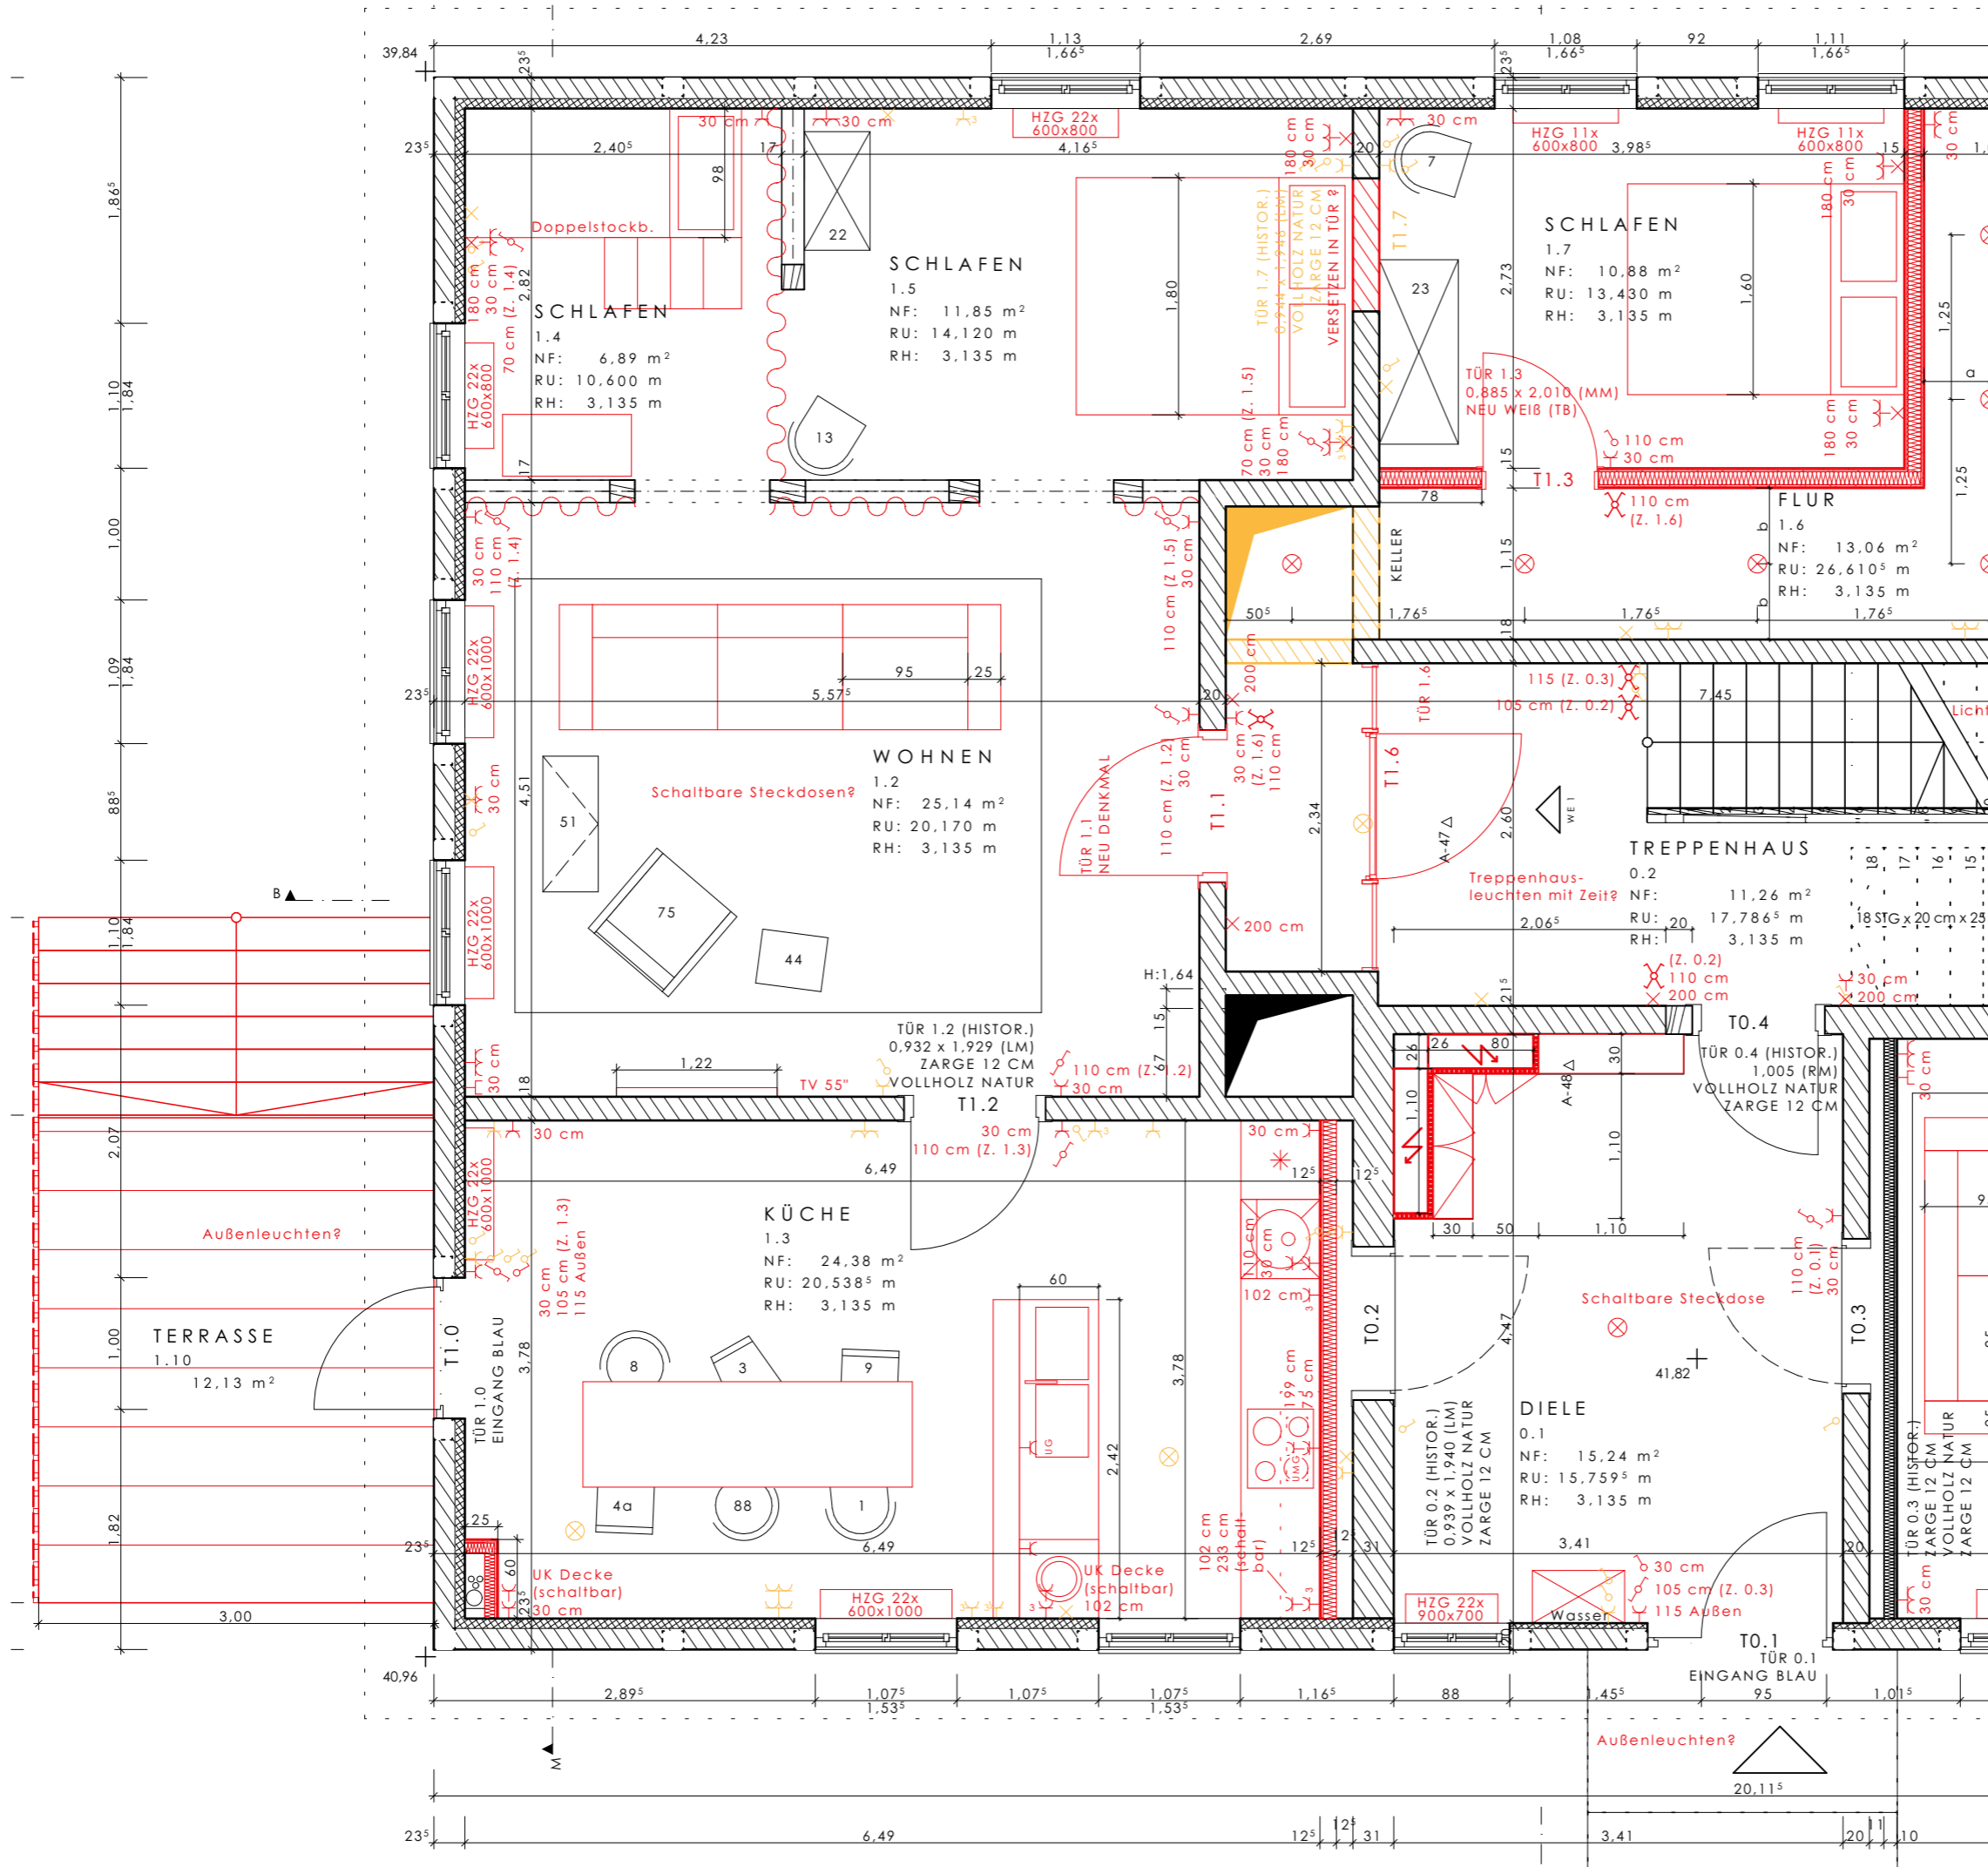

PLANER		SCAVEN HÜTZ DIPL. ING. ARCHITEKT SCHELLERDAMM 4 21079 HAMBURG 040 / 767 95 290 mail@scavenhuetz.de scavenhuetz.de	
INDEX		INDEX	
<small>ENTWURF URHEBERRECHTLICH GESCHÜTZT   ALLE MAßE SIND AM BAU ZU PRÜFEN</small>			
PROJEKT	UMBAU FORSTHOF KNEESE HAUPTSTRASSE 15 19205 KNEESE		
BAUHERR:IN	POOLSEVEN GMBH & CO.KG GROBE ELBSTRASSE 45 22767 HAMBURG		
DARSTELLUNG	GRUNDRISS EG A		
PHASE	AUSFÜHRUNGSPLANUNG		
DATEI	500_Kneese_20250328_AP11.pln		
GEZEICHNET	LISA RUGE		
ERSTELLT	08.02.2022	STAND	12.05.2025
MAßSTAB	1:50	FORMAT	DIN A3
INDEX	NUMMER		
<b>201.A</b>			

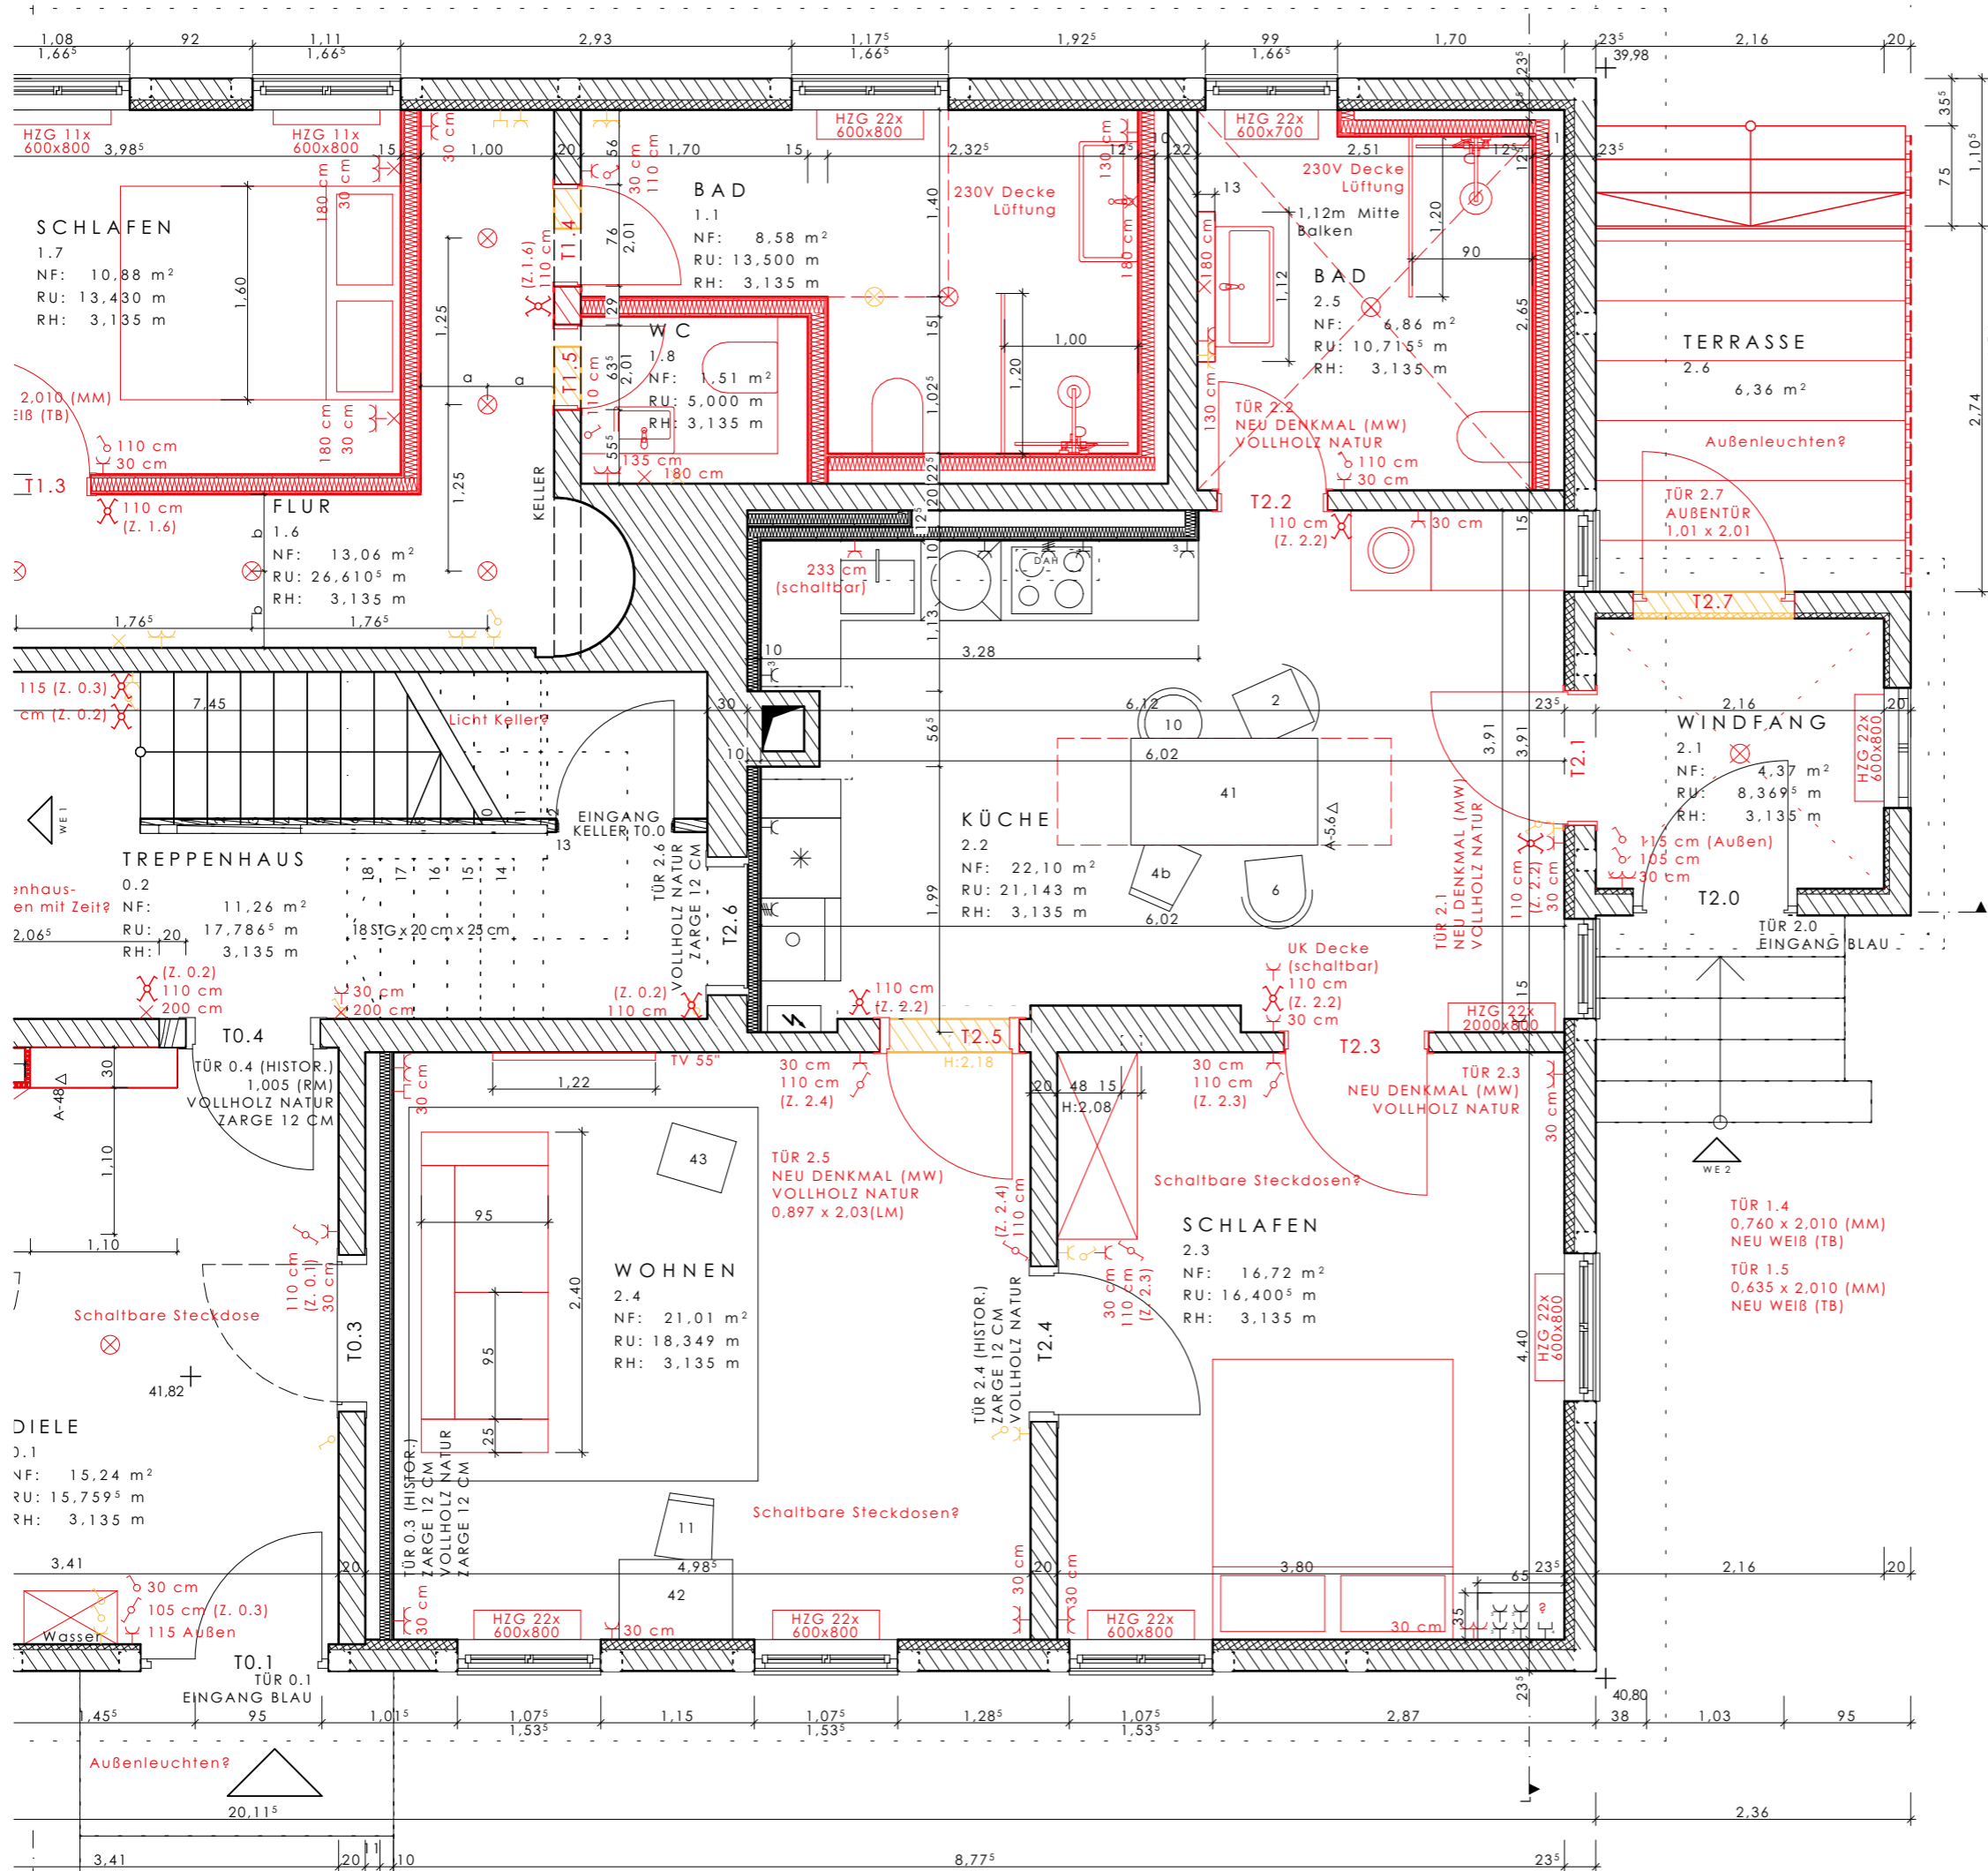


PLANNER <b>SCAVEN HÜTZ</b> DIPL. ING. ARCHITEKT SCHELLERDAMM 4 21079 HAMBURG 040 / 767 95 290 mail@scavenhuetz.de scavenhuetz.de	
INDEX	
ENTWURF URHEBERRECHTLICH GESCHÜTZT   ALLE MAßE SIND AM BAU ZU PRÜFEN	
PROJEKT	<b>UMBAU FORSTHOF KNEESE</b> HAUPTSTRASSE 15 19205 KNEESE
BAUHERR:IN	POOLSEVEN GMBH & CO.KG GROBE ELBSTRASSE 45 22767 HAMBURG
DARSTELLUNG	GRUNDRISS EG B
PHASE	AUSFÜHRUNGSPLANUNG
DATEI	500_Kneese_20250328_AP11.pln
GEZEICHNET	LISA RUGE
ERSTELLT	08.02.2022
STAND	12.05.2025
MAßSTAB	1:50
FORMAT	DIN A3
INDEX	NUMMER
201.B	

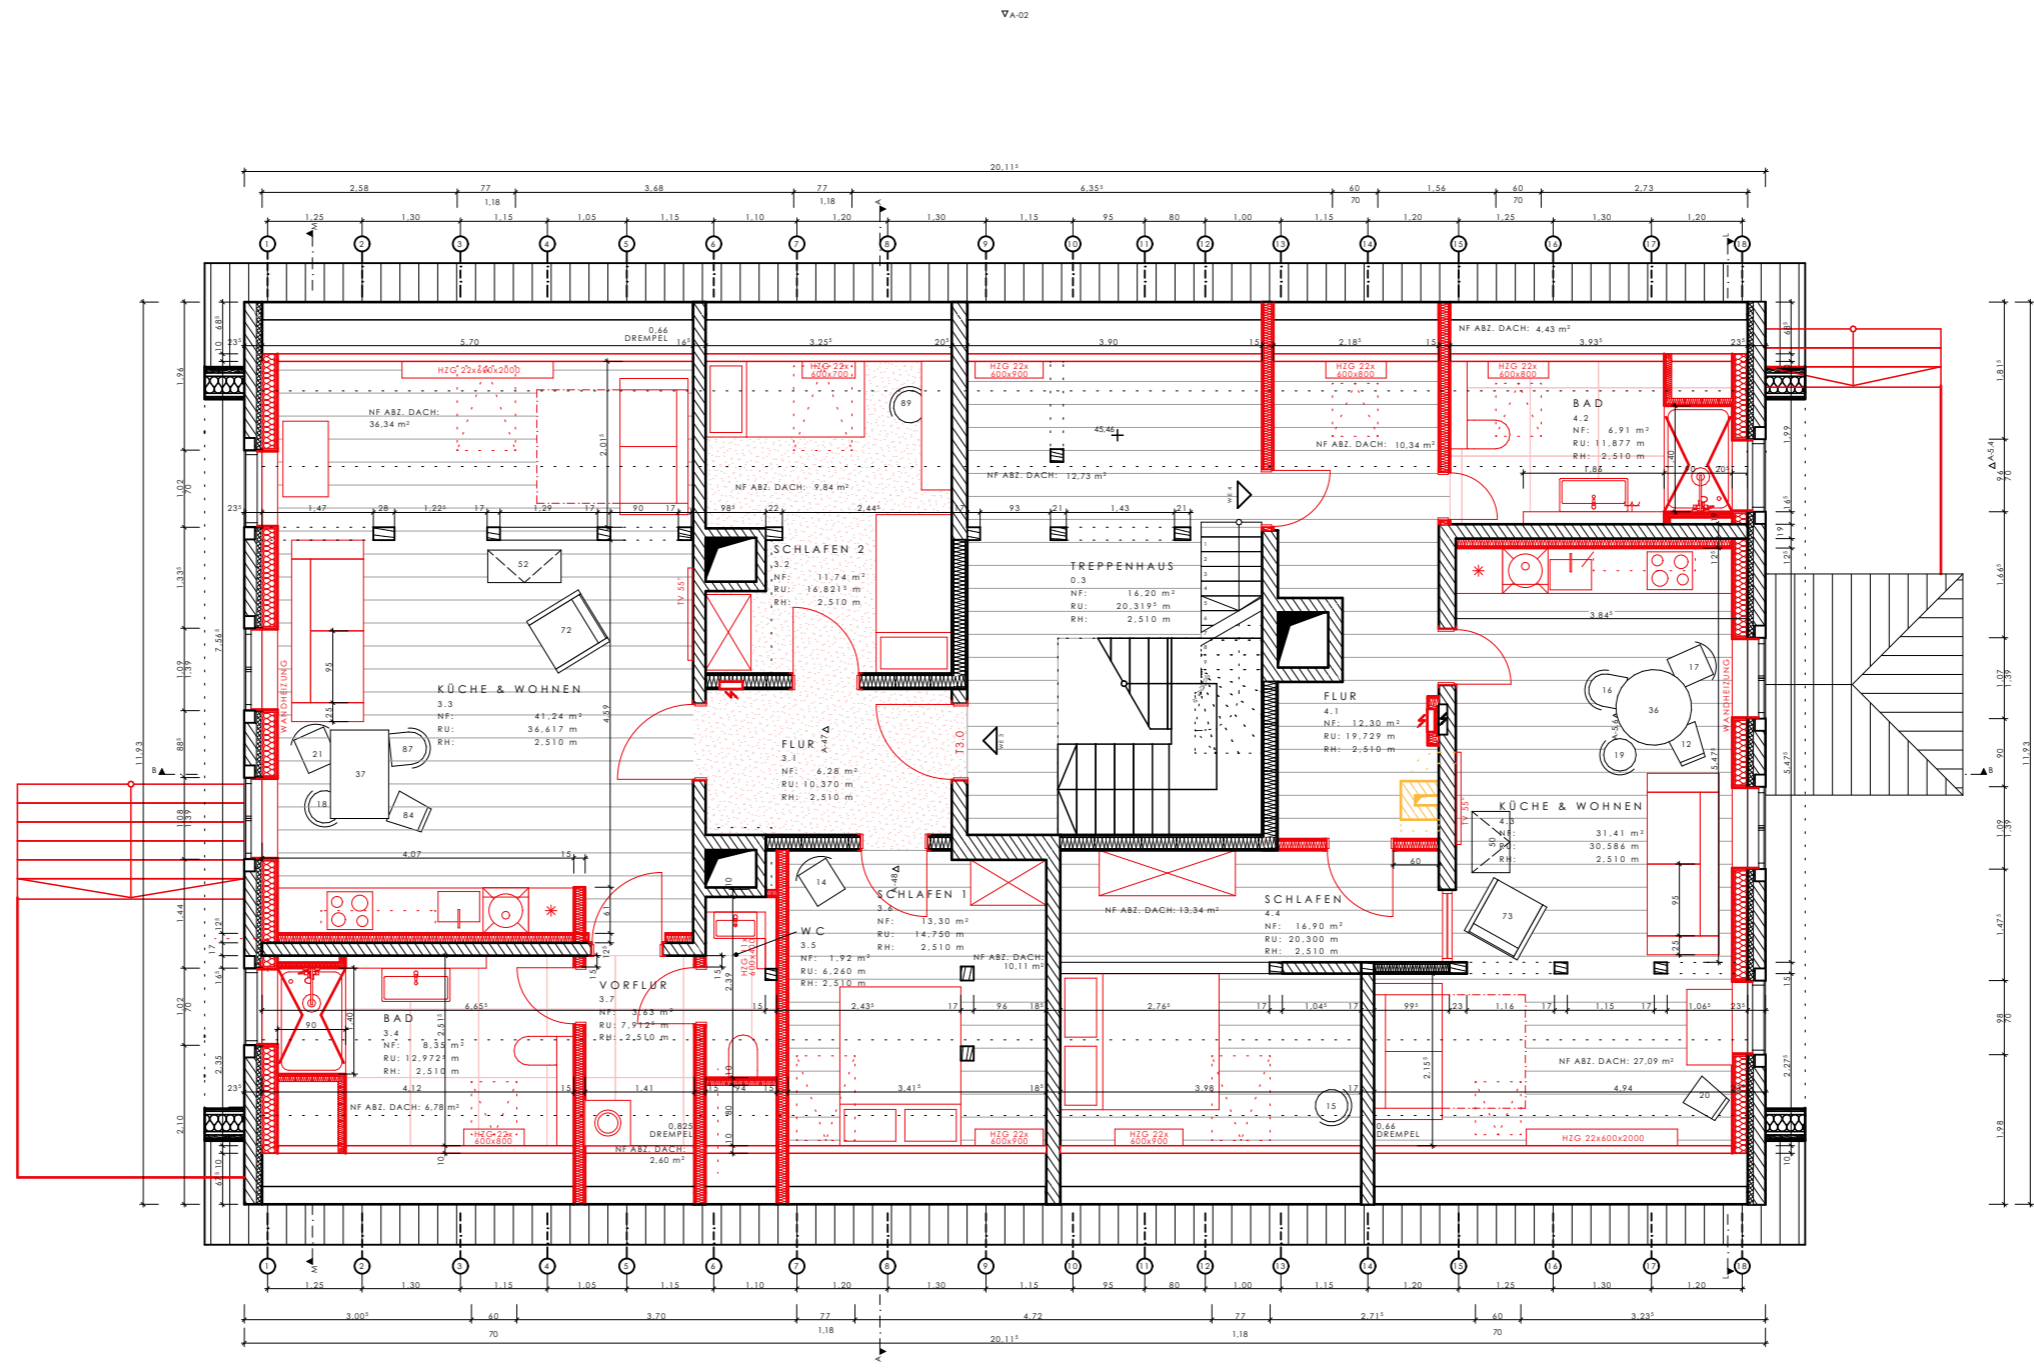


PLANER <b>SCAVEN HÜTZ</b> DIPL. ING. ARCHITEKT SCHELLERDAMM 4 21079 HAMBURG 040 / 767 95 290 mail@scavenhuetz.de scavenhuetz.de	INDEX A	BEIDE VOLLBÄDER ÜBERARBEITET, KAMINZUG KLEIN WE4 ENTFÄLLT 14.03.2024		UMBAU FORSTHOF KNEESE HAUPTSTRASSE 15 19205 KNEESE	DARSTELLUNG GRUNDRISS DG	ERSTELLT 08.02.2022	STAND 12.05.2025
		PROJEKT	PHASE AUSFÜHRUNGSPLANUNG		MABSTAB	FORMAT DIN A3	
		BAUHERR:IN POOLSEVEN GMBH & CO.KG GROBE ELBSTRASSE 45 22767 HAMBURG	DATEI 500_Kneese_20250328_AP11.pln		INDEX	NUMMER	
		GEZEICHNET LISA RUGE	A		202		

ENTWURF URHEBERRECHTLICH GESCHÜTZT | ALLE MAßE SIND AM BAU ZU PRÜFEN

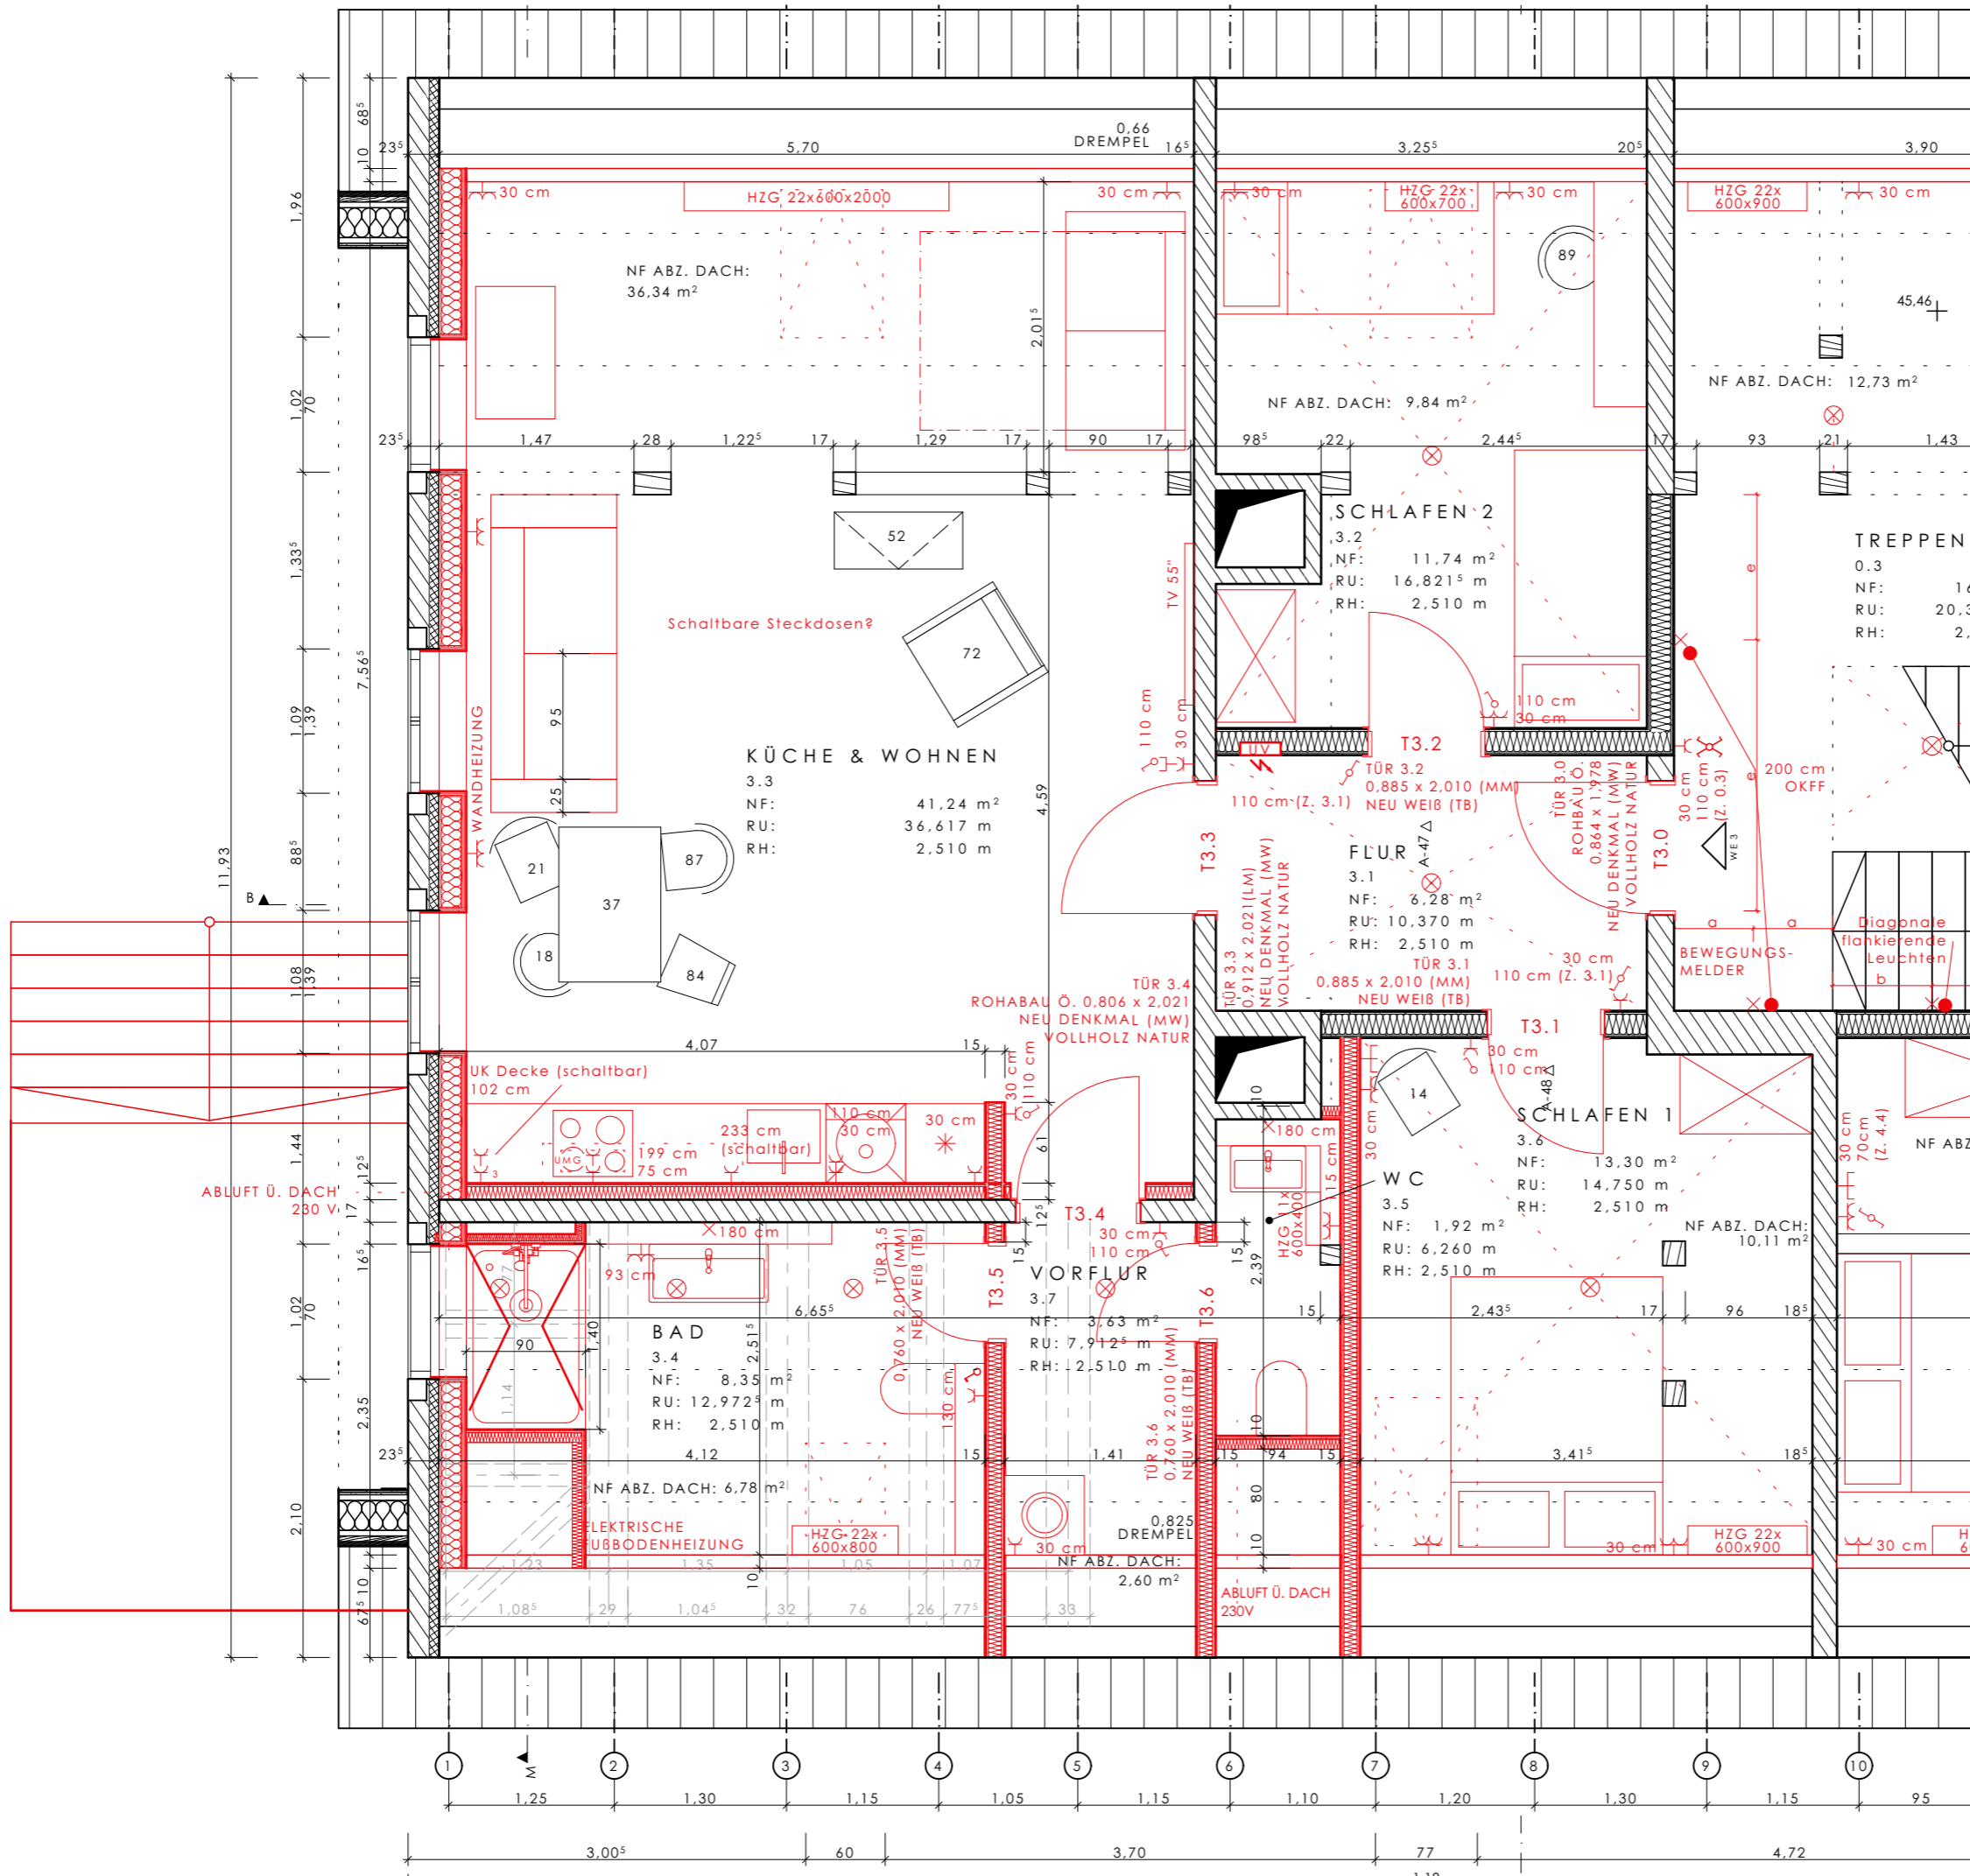

PLANER		SCAVEN HÜTZ DIPL. ING. ARCHITEKT SCHELLERDAMM 4 21079 HAMBURG 040 / 767 95 290 mail@scavenhuetz.de scavenhuetz.de	
INDEX		45,46 12,73 11,74 16,821 2,510 41,24 36,617 2,510 11,74 16,821 2,510 13,30 14,750 2,510 8,35 12,972 2,510 3,63 7,912 2,510 1,92 6,260 2,510 6,28 10,370 2,510 16,1 20,31 2,5	
PROJEKT		UMBAU FORSTHOF KNEESE HAUPTSTRASSE 15 19205 KNEESE	
BAUHERR:IN		POOLSEVEN GMBH & CO.KG GROBE ELBSTRASSE 45 22767 HAMBURG	
DARSTELLUNG		GRUNDRISS DG A	
PHASE		AUSFÜHRUNGSPLANUNG	
DATEI		500_Kneese_20250328_AP11.pln	
GEZEICHNET		LISA RUGE	
ERSTELLT	08.02.2022	STAND	12.05.2025
MABSTAB	1:50	FORMAT	DIN A3
INDEX	NUMMER		
202.A			


ENTWURF URHEBERRECHTLICH GESCHÜTZT | ALLE MAßE SIND AM BAU ZU PRÜFEN

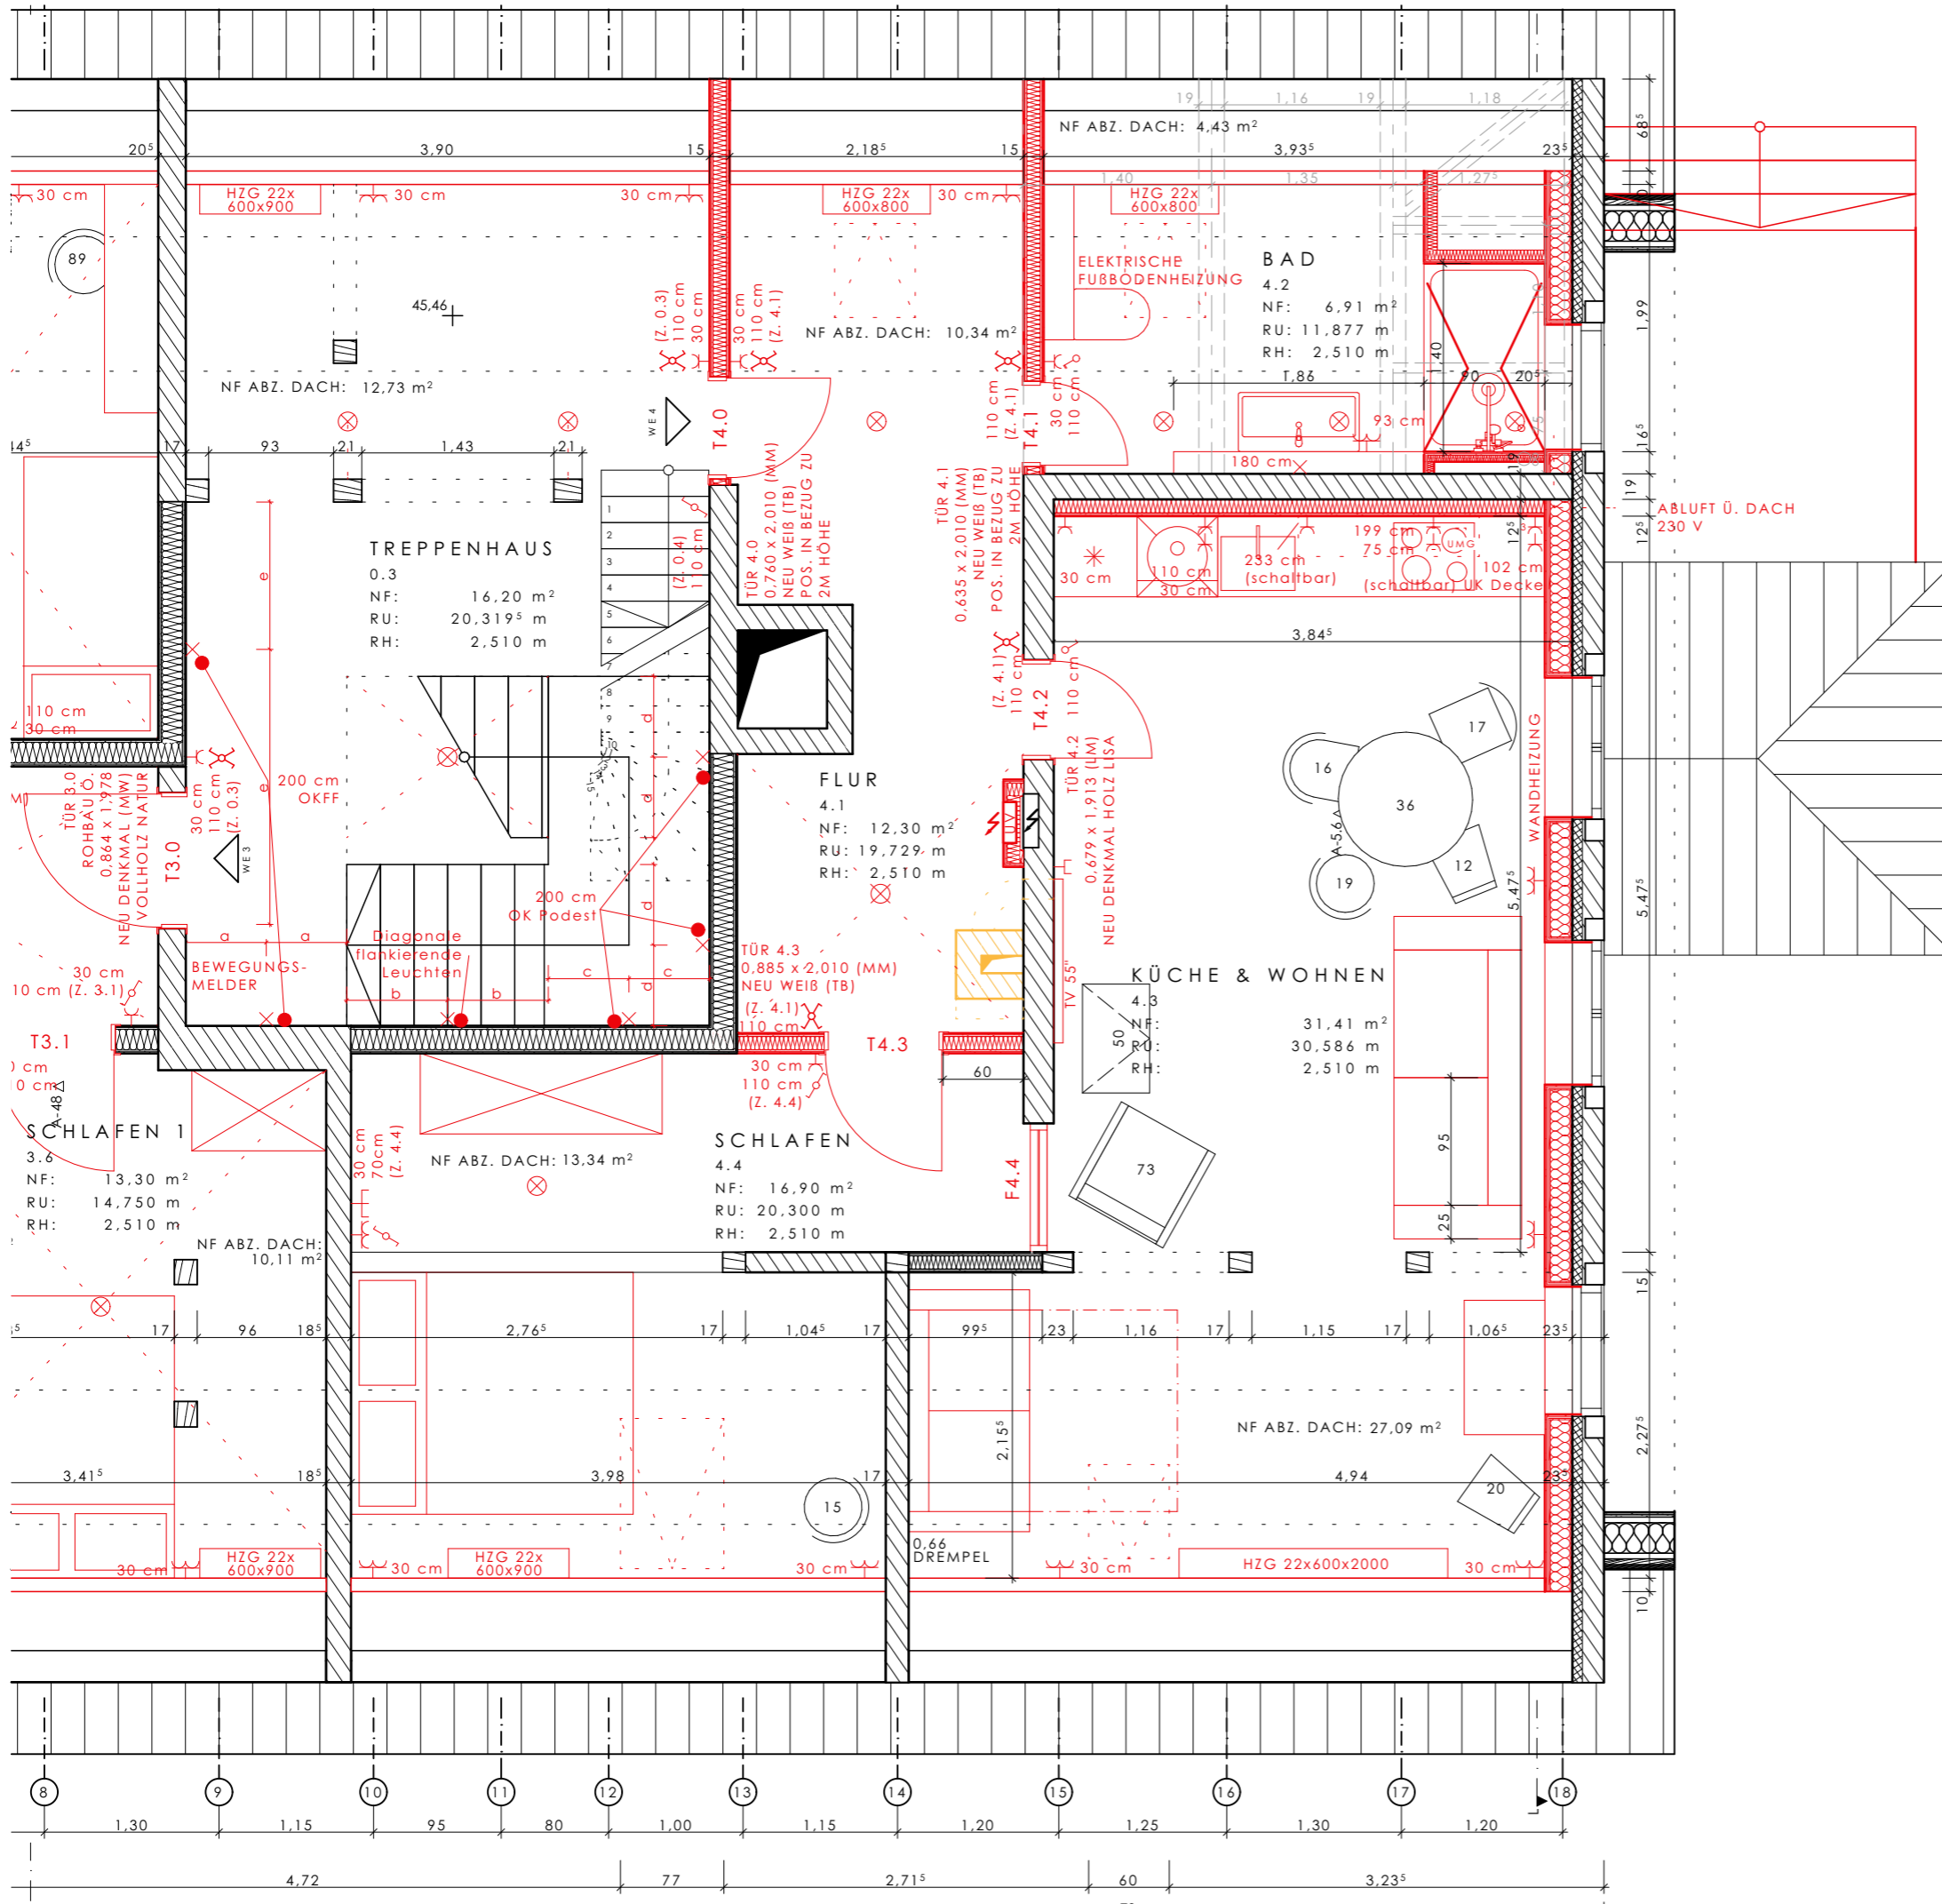

PLANER <b>SCAVEN HÜTZ</b> DIPL. ING. ARCHITEKT SCHELLERDAMM 4 21079 HAMBURG 040 / 767 95 290 mail@scavenhuetz.de scavenhuetz.de	
INDEX A LEUCHTENPLANUNG TREPPEHAUS ANGEPASST 04.03.2024	
<small>ENTWURF URHEBERRECHTLICH GESCHÜTZT   ALLE MAßE SIND AM BAU ZU PRÜFEN</small>	
PROJEKT	<b>UMBAU FORSTHOF KNEESE</b> HAUPTSTRABE 15 19205 KNEESE
BAUHERR:IN	POOLSEVEN GMBH & CO.KG GROBE ELBSTRABE 45 22767 HAMBURG
DARSTELLUNG	GRUNDRISS DG B
PHASE	AUSFÜHRUNGSPLANUNG
DATEI	500_Kneese_20250328_AP11.pln
GEZEICHNET	LISA RUGE
ERSTELLT	08.02.2022
STAND	12.05.2025
MAßSTAB	1:50
FORMAT	DIN A3
INDEX	NUMMER
<b>202.B</b>	


VA-02

VA-03

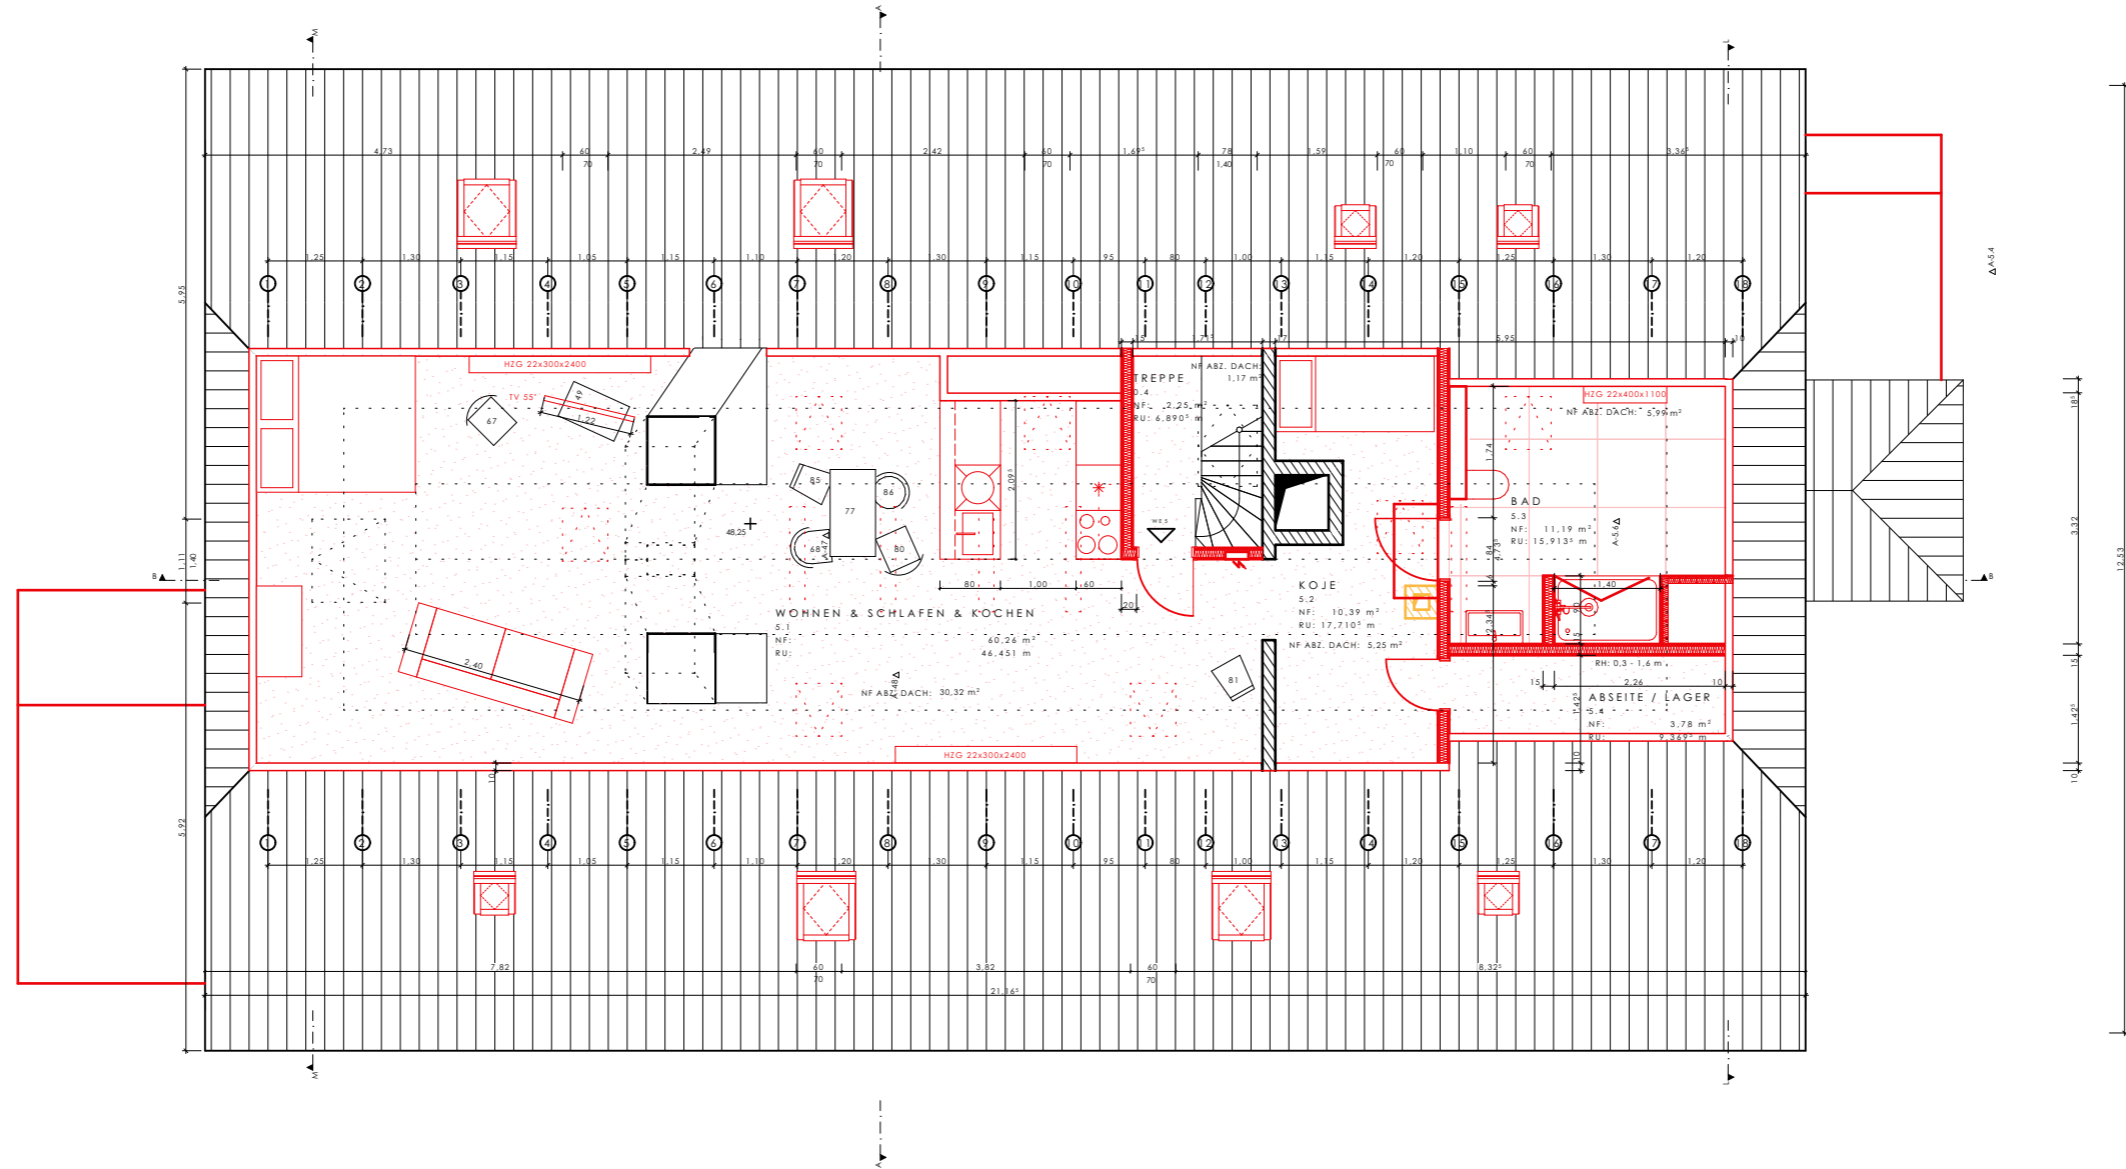

A-01 Δ

PLANER <b>SCAVEN HÜTZ</b> DIPL. ING. ARCHITEKT SCHELLERDAMM 4 21079 HAMBURG 040 / 767 95 290 mail@scavenhuetz.de scavenhuetz.de	INDEX A	BAD ÜBERARBEITET, KAMINZUG KLEIN WE5 ENTFÄLLT 14.03.2024	UMBAU FORSTHOF KNEESE HAUPTSTRABE 15 19205 KNEESE	DARSTELLUNG GRUNDRISS SB ERSTELLT 08.02.2022 STAND 12.05.2025	
			POOLSEVEN GMBH & CO.KG GROBE ELBSTRABE 45 22767 HAMBURG	PHASE AUSFÜHRUNGSPLANUNG MABSTAB	FORMAT DIN A3
			BAUHERR:IN	DATEI 500_Kneese_20250328_AP11.pln INDEX	NUMMER
			GEZEICHNET LISA RUGE	A	203

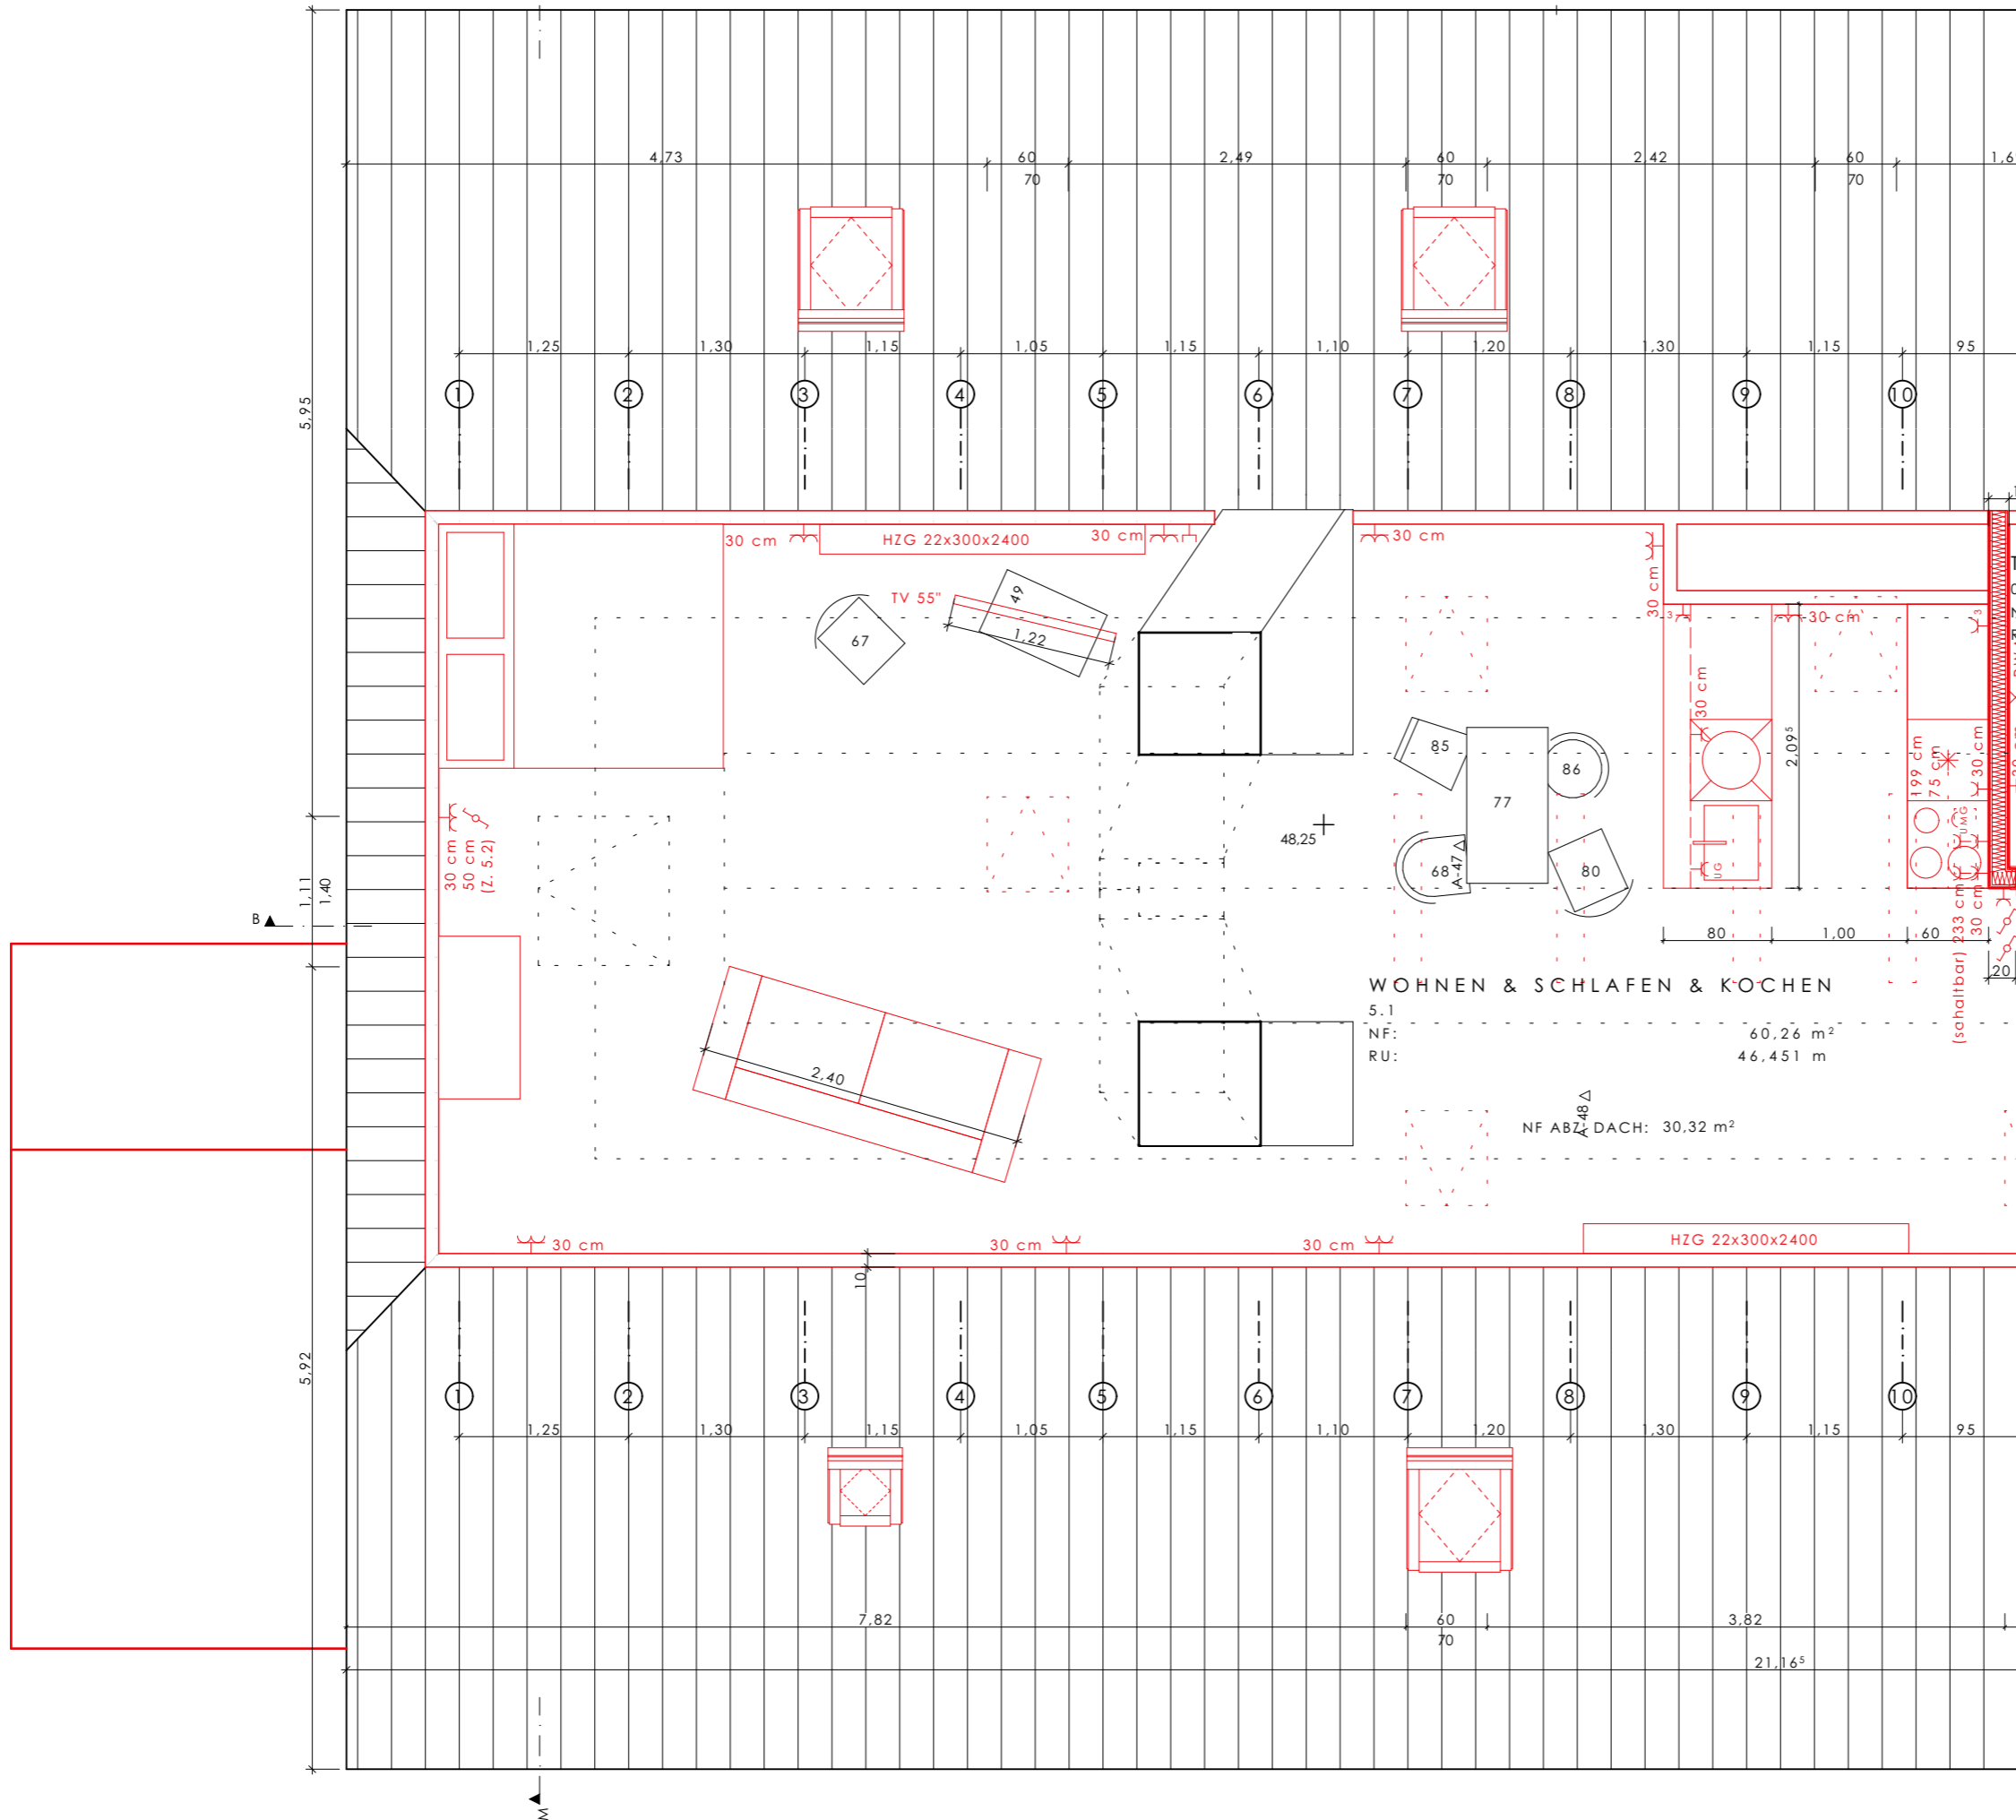

PLANER

**SCAVEN HÜTZ**  
 DIPL. ING. ARCHITEKT


SHELLERDAMM 4  
 21079 HAMBURG  
 040 / 767 95 290  
 mail@scavenhuetz.de  
 scavenhuetz.de

INDEX

ENTWURF URHEBERRECHTLICH GESCHÜTZT | ALLE MAßE SIND AM BAU ZU PRÜFEN

PROJEKT	UMBAU FORSTHOF KNEESE HAUPTSTRASSE 15 19205 KNEESE		
BAUHERR:IN	POOLSEVEN GMBH & CO.KG GROBE ELBSTRASSE 45 22767 HAMBURG		
DARSTELLUNG	GRUNDRISS SB A		
PHASE	AUSFÜHRUNGSPLANUNG		
DATEI	500_Kneese_20250328_AP11.pln		
GEZEICHNET	LISA RUGE		
ERSTELLT	08.02.2022	STAND	12.05.2025
MAßSTAB	1:50	FORMAT	DIN A3
INDEX	NUMMER		

203.A

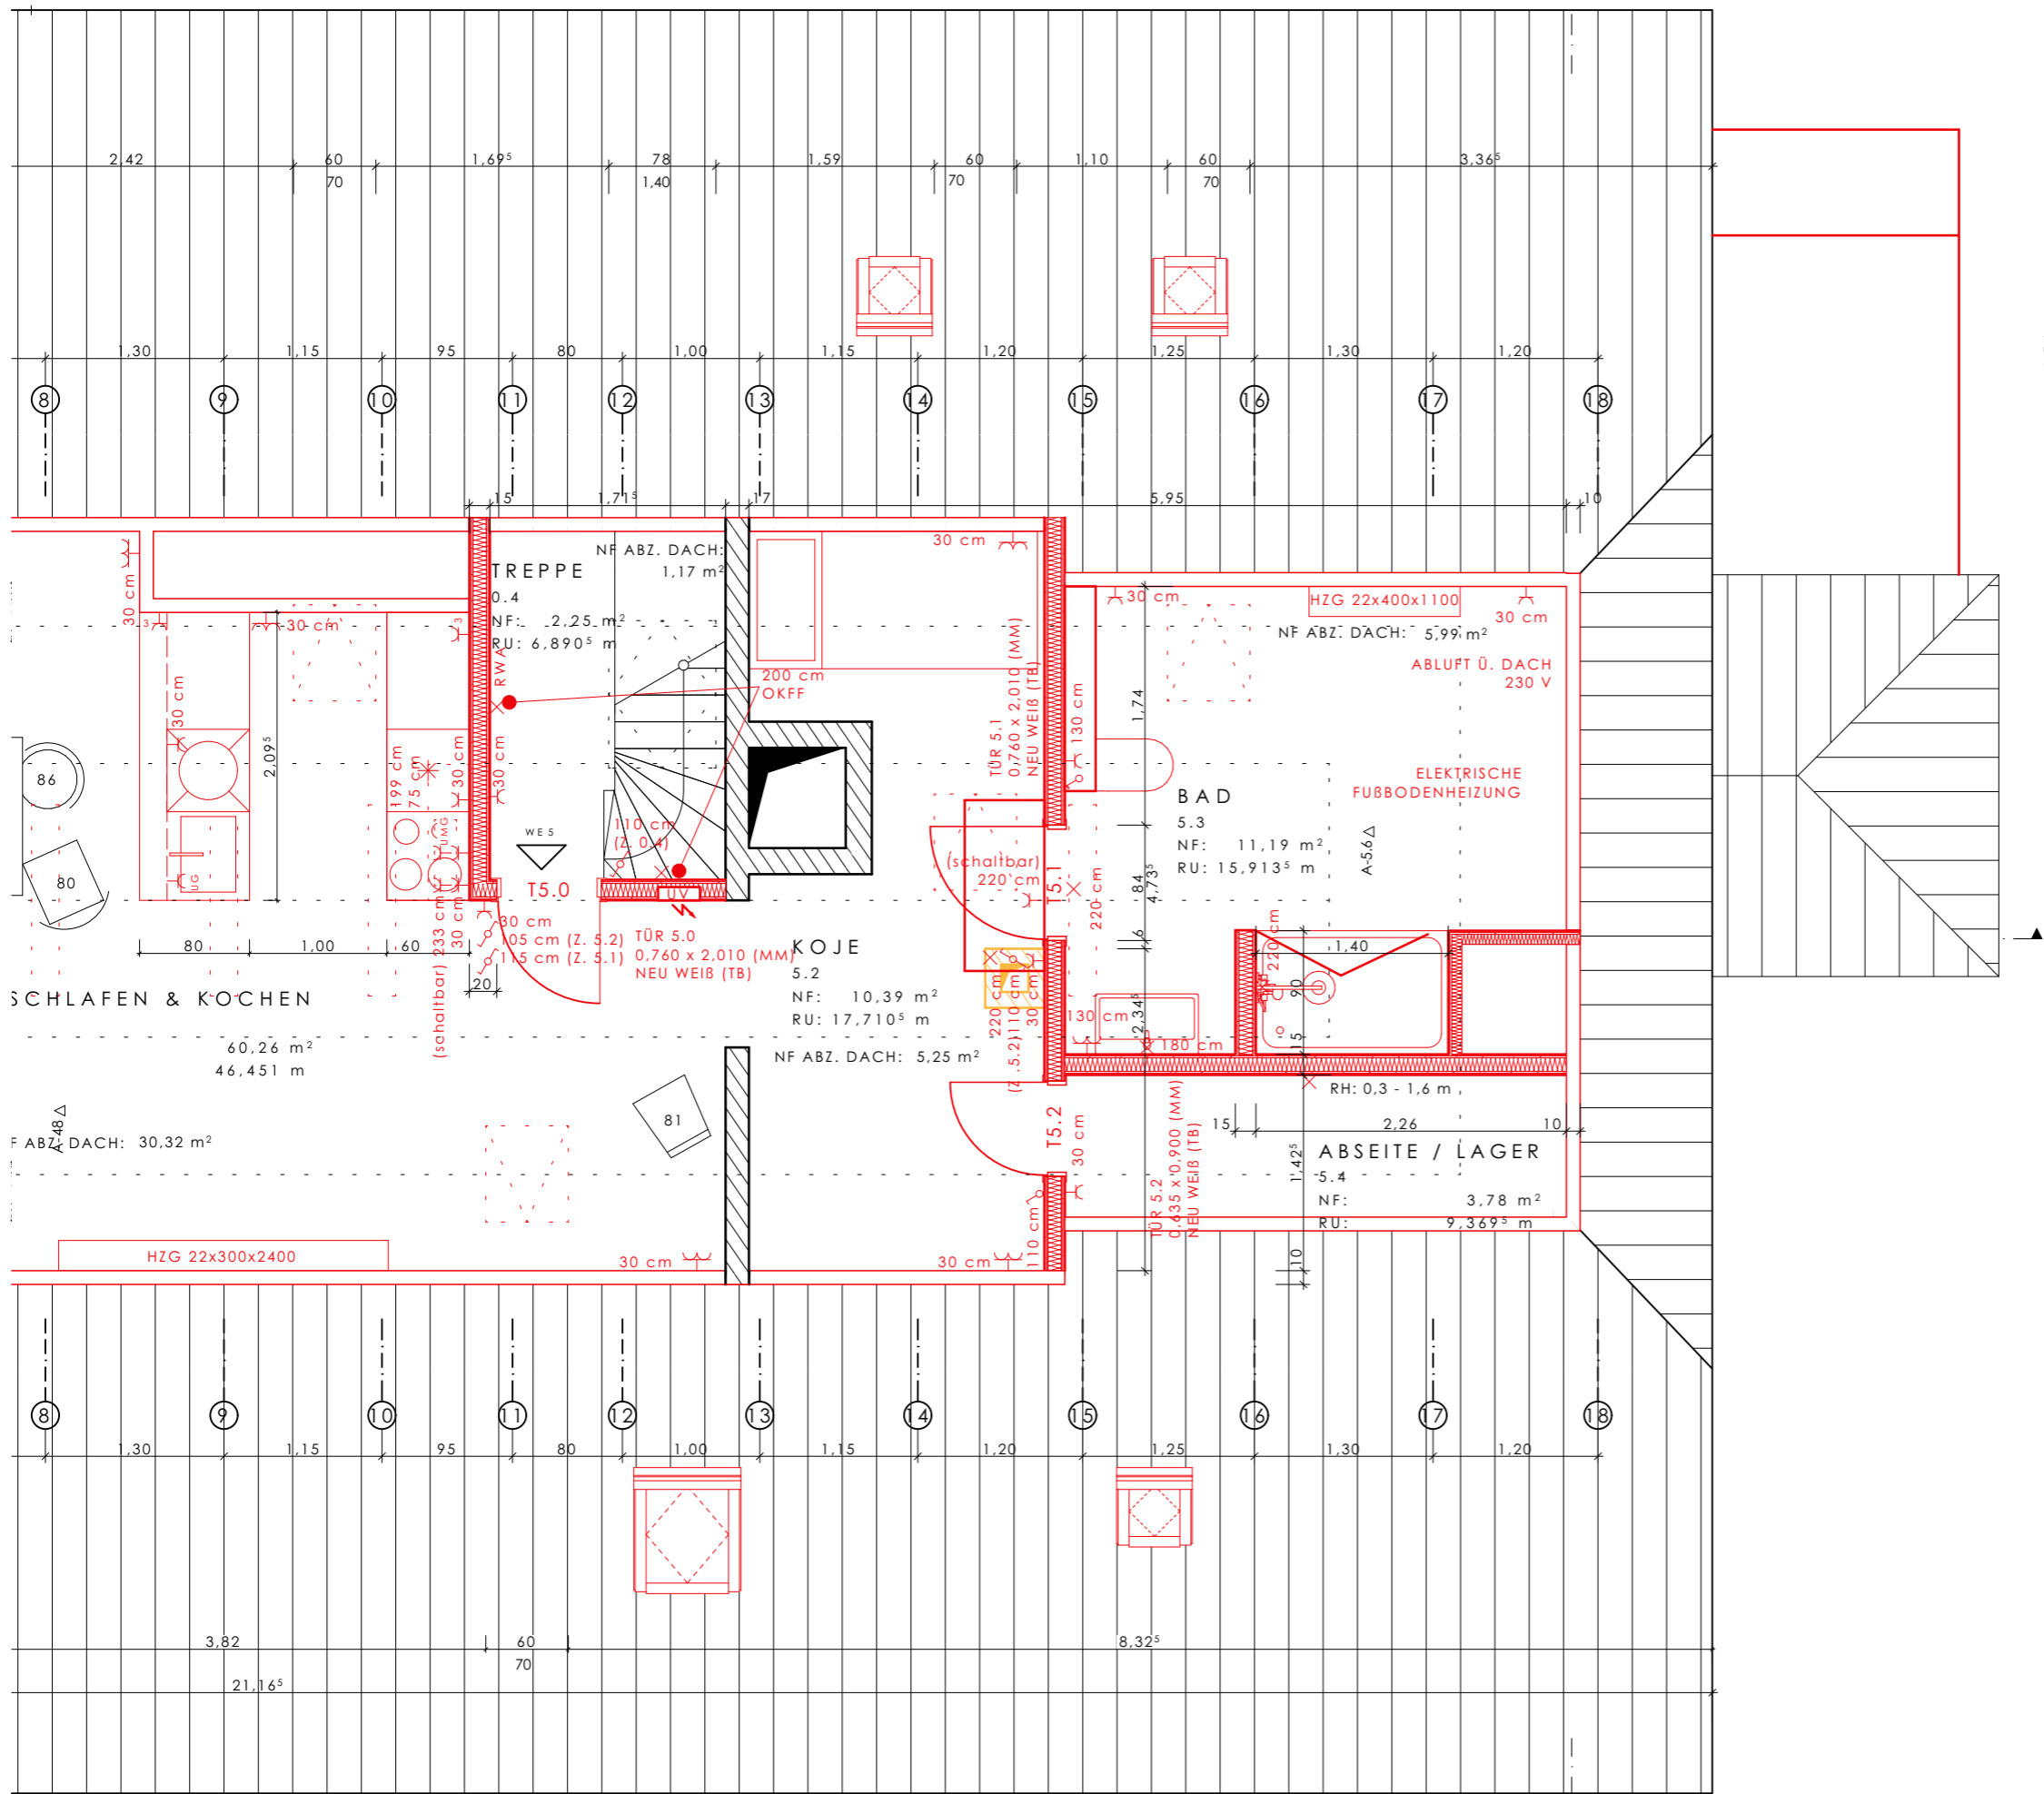

PLANER  
**SCAVEN HÜTZ**  
 DIPL. ING. ARCHITEKT  
 SCHELLERDAMM 4  
 21079 HAMBURG  
 040 / 767 95 290  
 mail@scavenhuetz.de  
 scavenhuetz.de

INDEX

ΔA-54

▲ B

ENTWURF URHEBERRECHTLICH GESCHÜTZT | ALLE MAßE SIND AM BAU ZU PRÜFEN

PROJEKT	UMBAU FORSTHOF KNEESE HAUPTSTRASSE 15 19205 KNEESE		
BAUHERR:IN	POOLSEVEN GMBH & CO.KG GROBE ELBSTRASSE 45 22767 HAMBURG		
DARSTELLUNG	GRUNDRISS SB B		
PHASE	AUSFÜHRUNGSPLANUNG		
DATEI	500_Kneese_20250328_AP11.pln		
GEZEICHNET	LISA RUGE		
ERSTELLT	08.02.2022	STAND	12.05.2025
MAßSTAB	1:50	FORMAT	DIN A3
INDEX	NUMMER		

203.B